




Foundation

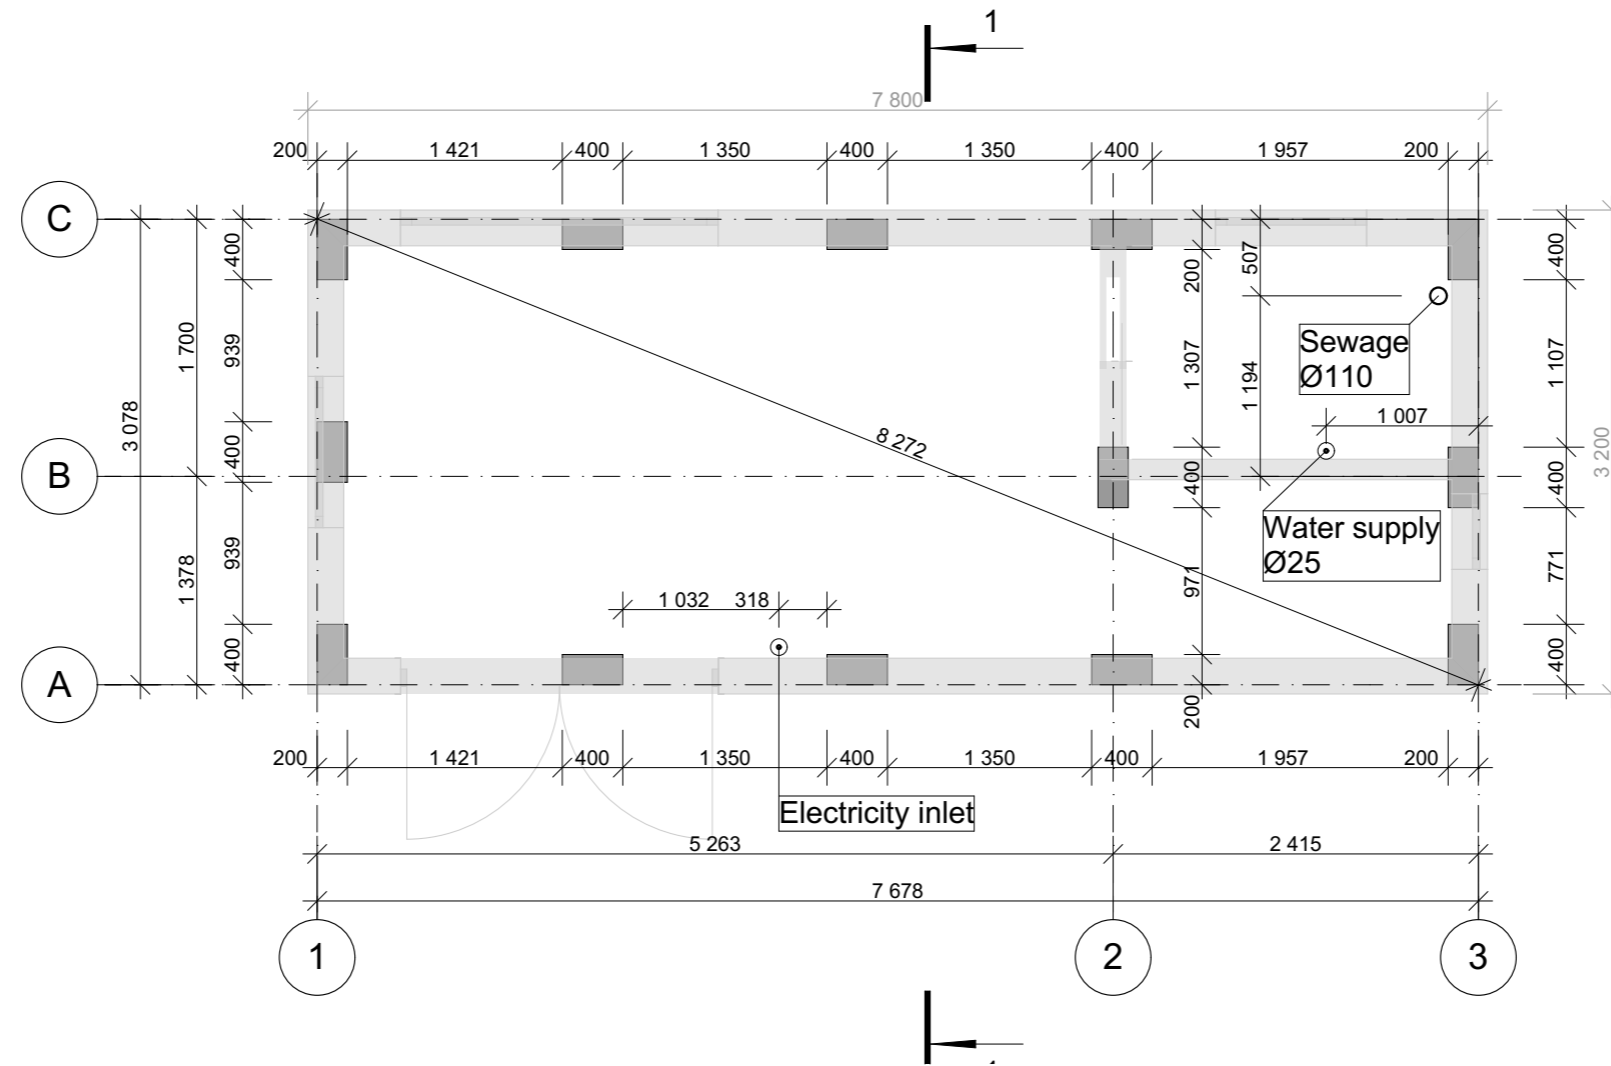

NOTERA:

1. VÄRME OCH AC-SYSTEMENT.
 - Elektriskt värme golvsystem i bottenpanelen på första våningen.
 - Luftkonditionering (freon systemet).
 - Handdukstork i badrummet.
2. VATTEN SYSTEM.
 - "Uponor" "pipe-in-pipe" systemet.
 - Elektrisk varmvattenberedare.
3. VENTILATION.
 - Aktivt ventilationssystem för vardagsrum.
 - Kök frånluftsfläkt.
 - Frånluftsfläkt i badrummet.
4. SÄKERHET.
 - Alla fönster under 600mm måste vara säkerhetsglas, härdad eller laminerade.
 - I köket, runt induktionsplattan måste vara en 10cm hög kant.
 - Banisters trapper.

Modell:				Affefallshus	
Fastighetsbeteckning:					
Teckning:				Foundation	
Kund					
Adress:					
Skala:	Datum: 24/03/20			Sida:	Sidors:
1:50				1	15

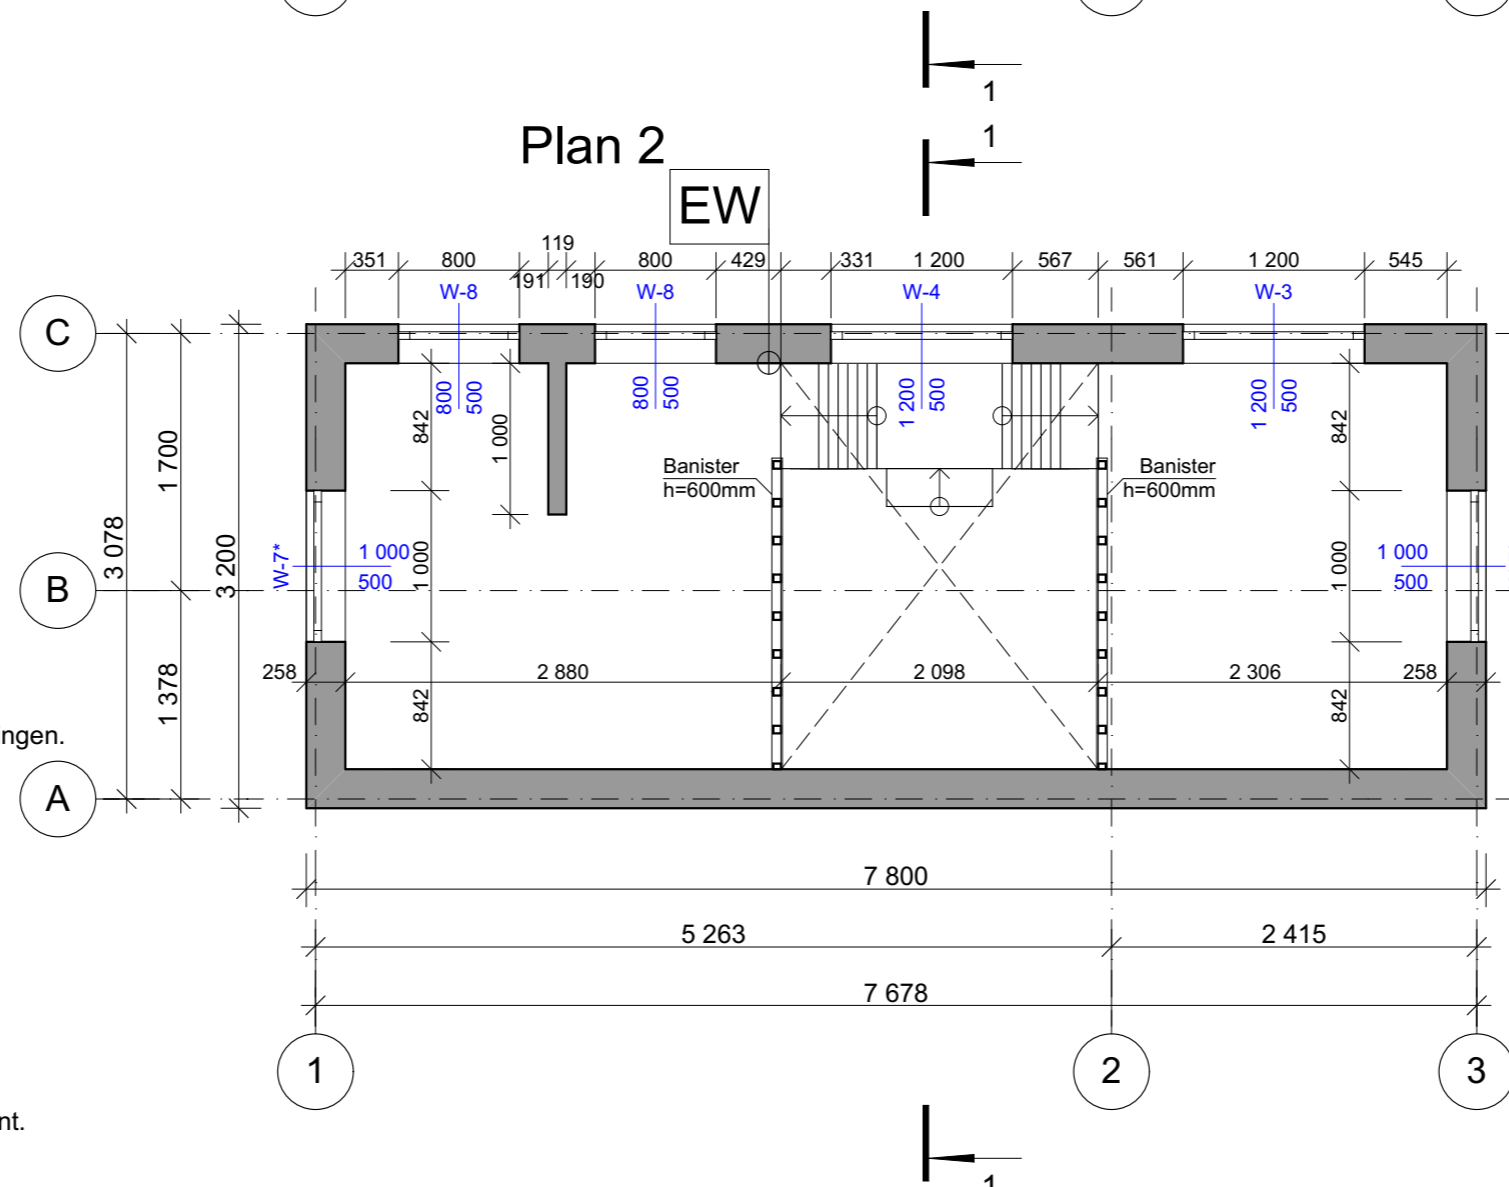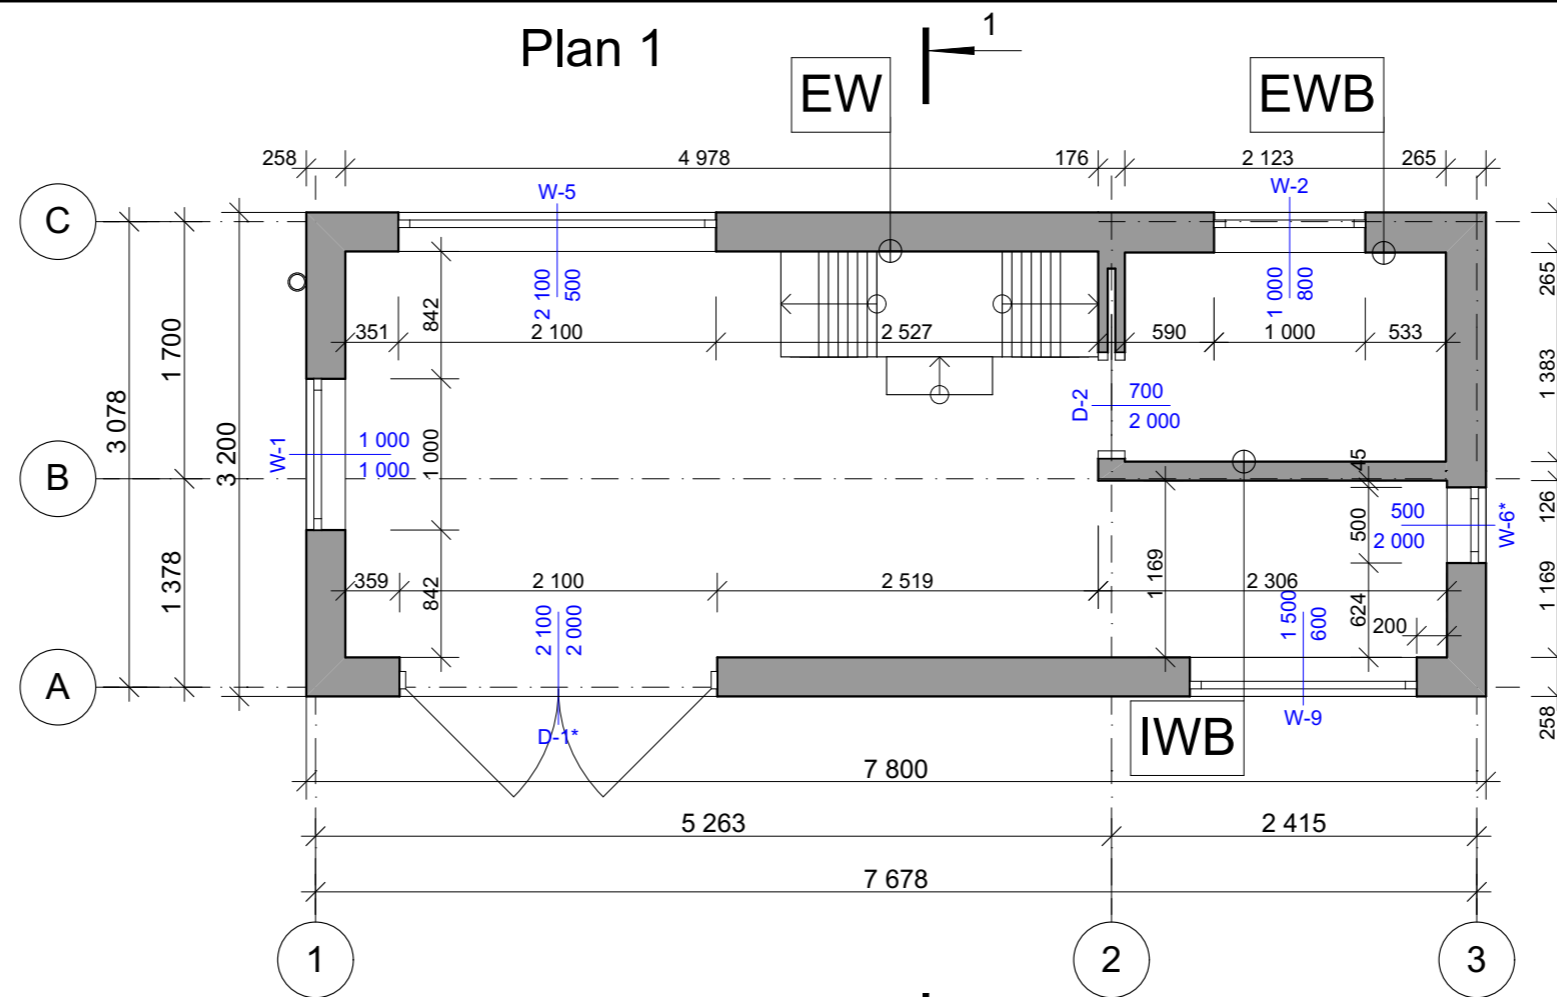

NOTERA:

1. VÄRME OCH AC-SYSTEMET.

- Elektriskt värme golvsystem i bottenpanelen på första våningen.
- Luftkonditionering (freon systemet).
- Handdukstork i badrummet.

2. VATTEN SYSTEM.

- "Uponor" "pipe-in-pipe" systemet.
- Elektrisk varmvattenberedare.

3. VENTILATION.

- Aktivt ventilationssystem för vardagsrum.
- Kök frånluftsfläkt.
- Frånluftsfläkt i badrummet.



4. SÄKERHET.

- Alla fönster under 600mm måste vara säkerhetsglas, härdad eller laminerade.
- I köket, runt induktionsplattan måste vara en 10cm hög kant.
- Banisters trapper.

Modell:				Affefallshus			
Fastighetsbeteckning:							
Teckning:				Golvplan			
Kund							
Adress:							
Skala:	Design:	Sida:	Sidors:				
1:50	Datum: 24/03/20	2	15				



Sektion 1-1

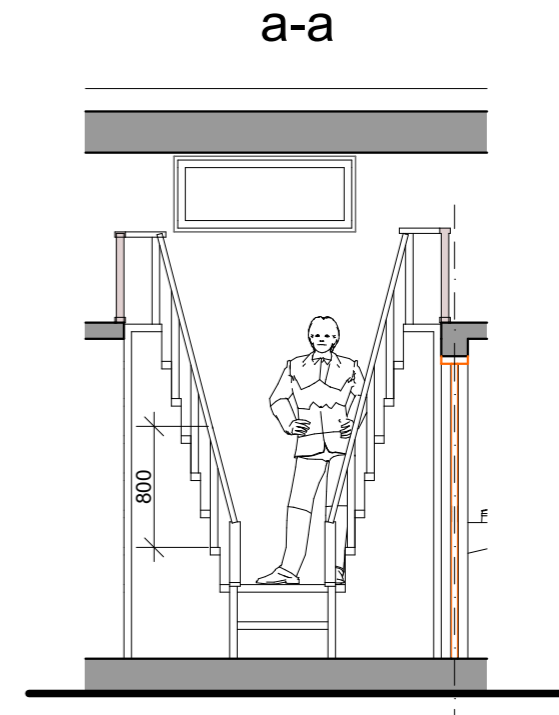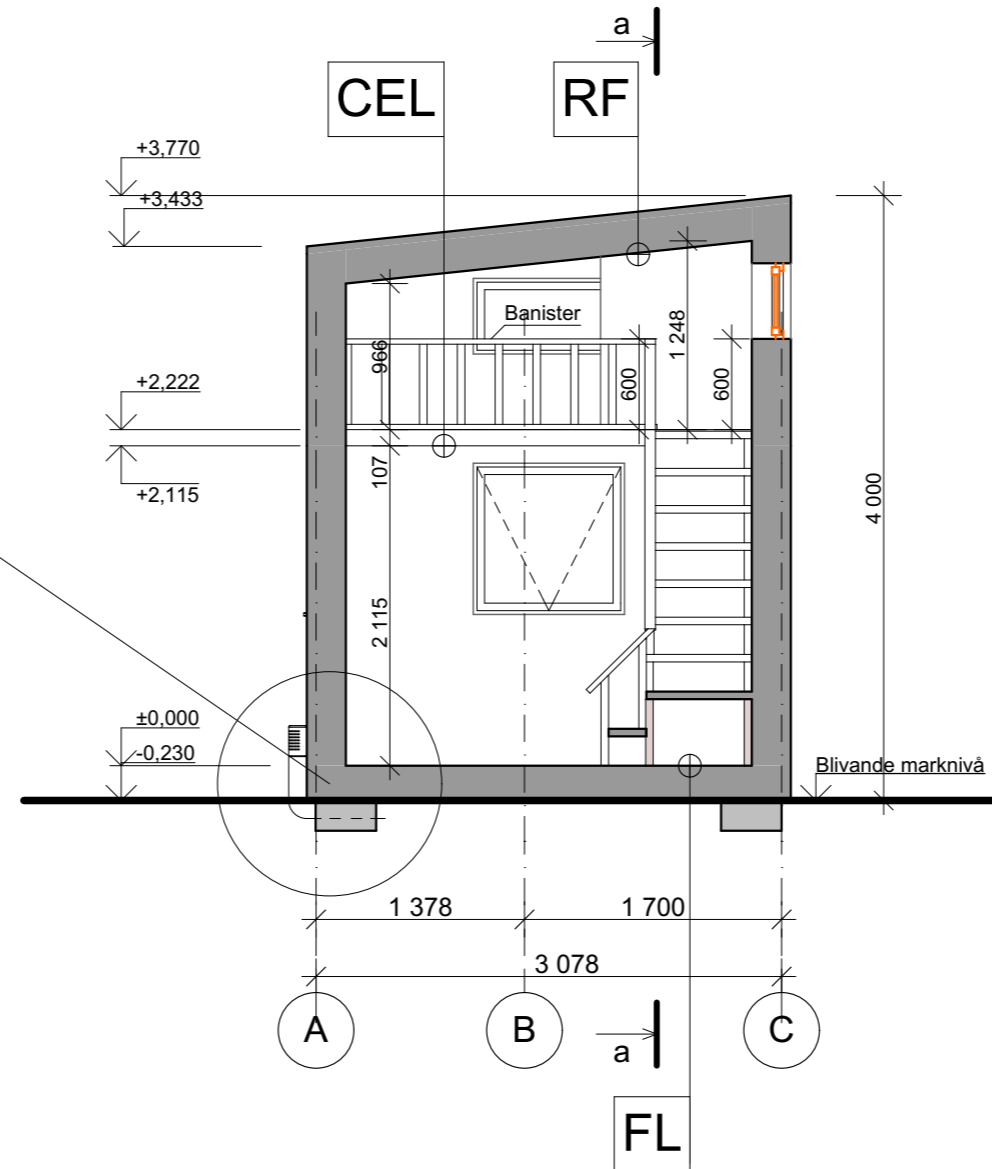

NOTERA:

1. VÄRME OCH AC-SYSTEMET.

- Elektriskt värme golvsystem i bottenpanelen på första våningen.
- Luftkonditionering (freon systemet).
- Handdukstork i badrummet.

2. VATTEN SYSTEM.

- "Uponor" "pipe-in-pipe" systemet.
- Elektrisk varmvattenberedare.

3. VENTILATION.


- Aktivt ventilationssystem för vardagsrum.
- Kök frånluftsfläkt.
- Frånluftsfläkt i badrummet.

4. SÄKERHET.


- Alla fönster under 600mm måste vara säkerhetsglas, härdad eller laminerade.
- I köket, runt induktionsplattan måste vara en 10cm hög kant.
- Banisters trapper.

Modell:			
Affefallshus			
Fastighetsbeteckning:			
Teckning:			
Sektion 1-1			
Kund			
Adress:			
Skala:	Design:	Sida:	Sidors:
1:50, 1:100	Datum: 24/03/20	3	15

Plan 1

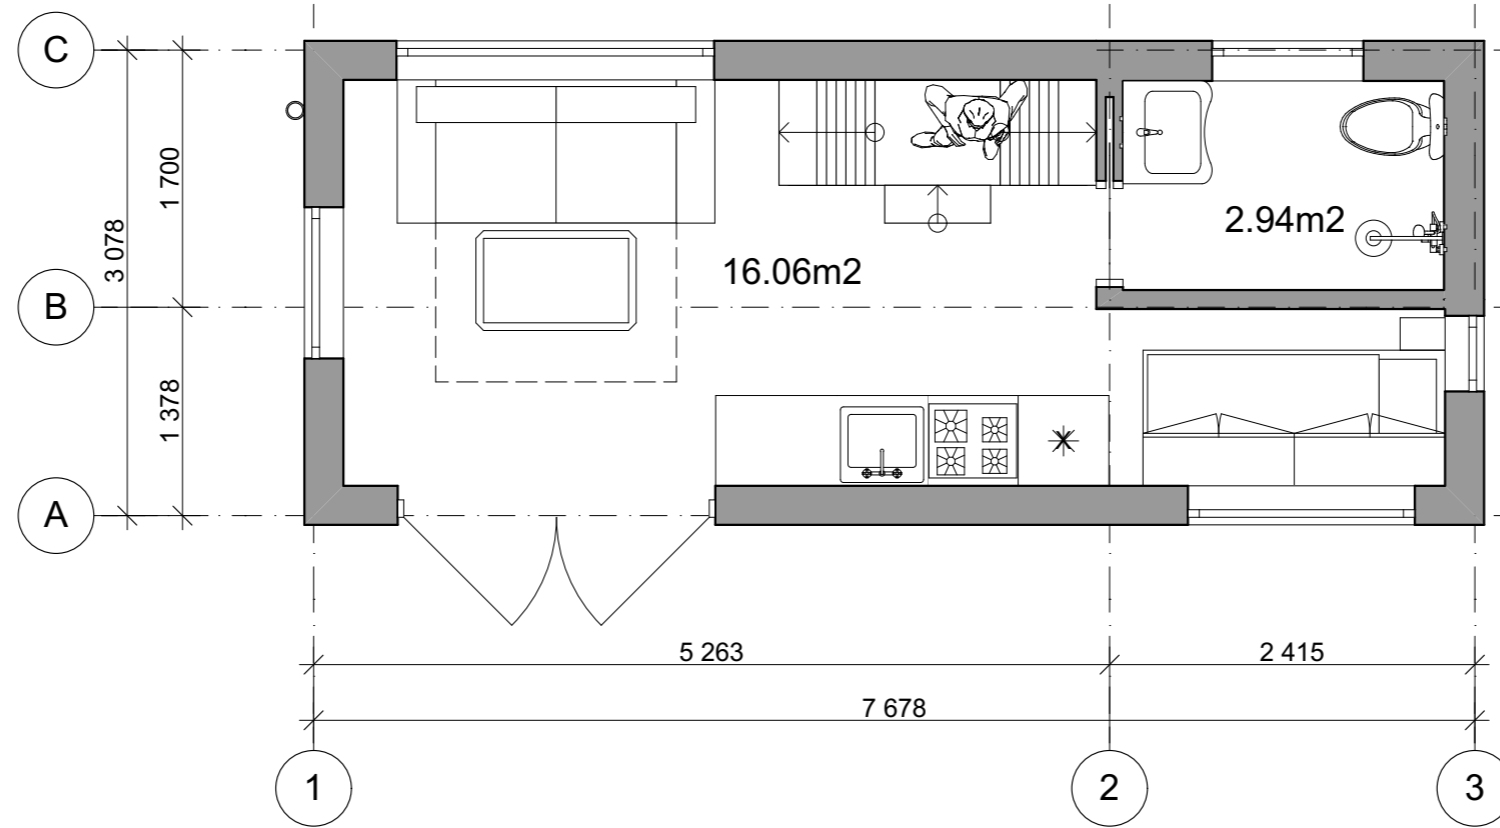


Plan 2

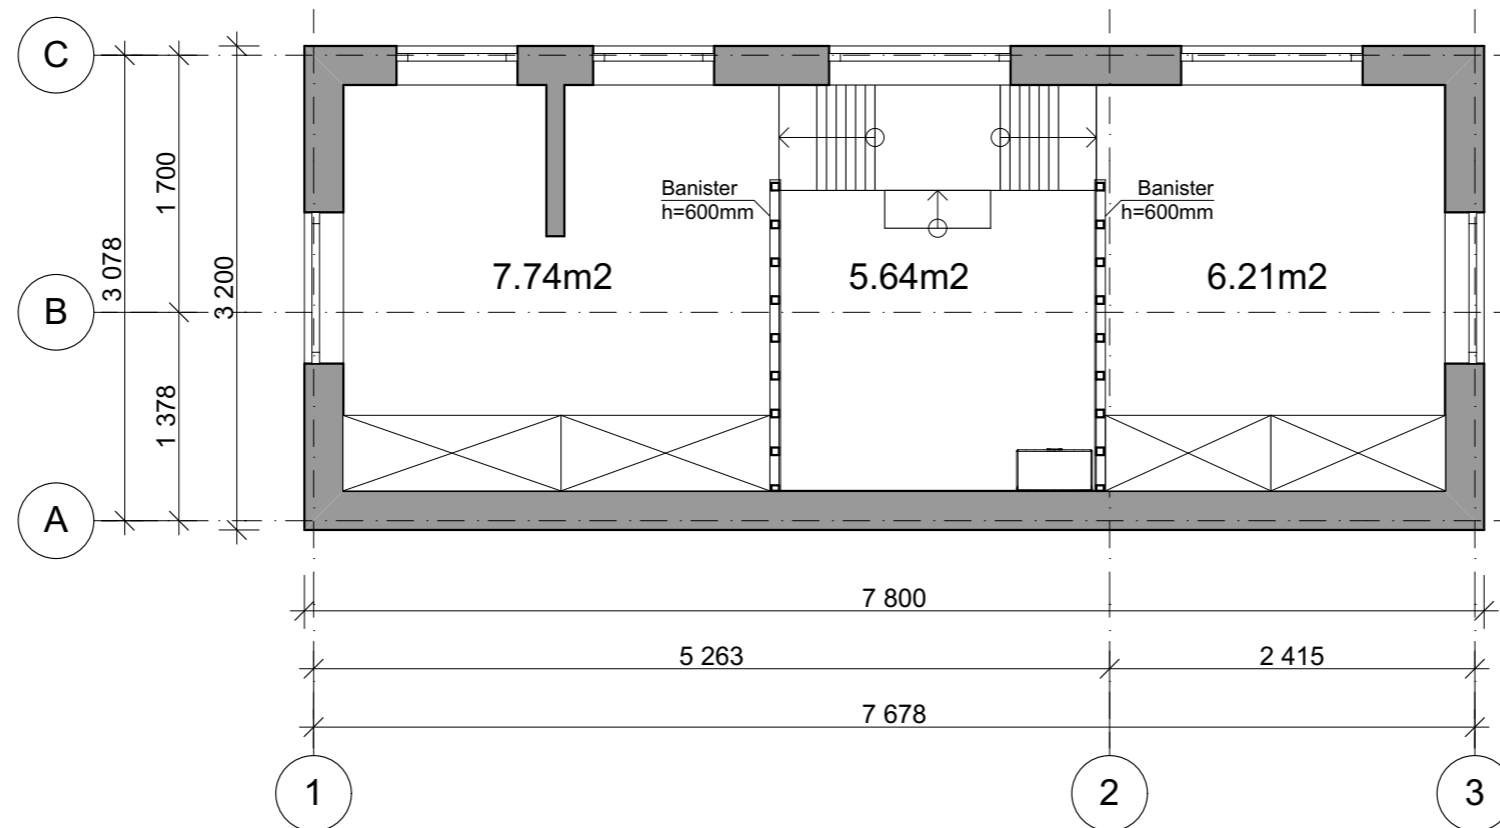


Modell:				Affefallshus	
Fastighetsbeteckning:					
Teckning:				Golvplan	
Kund					
Adress:					
Skala:	Design:	Sida:	Sidors:		
1:50	Datum: 24/03/20	4	15		


FASAD NORR

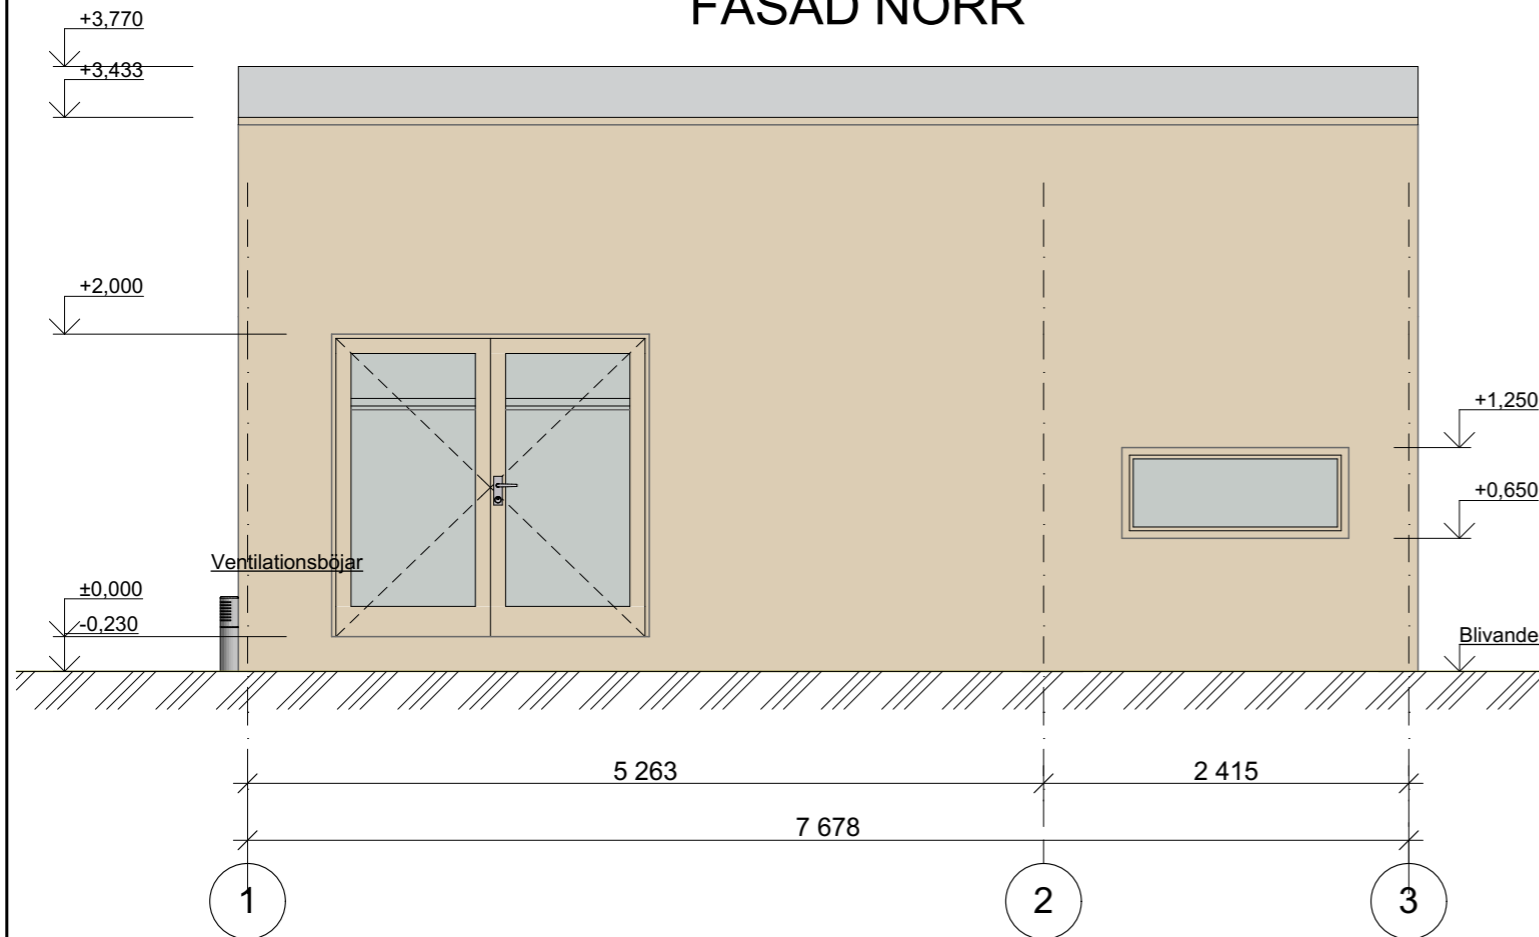


FASAD OST

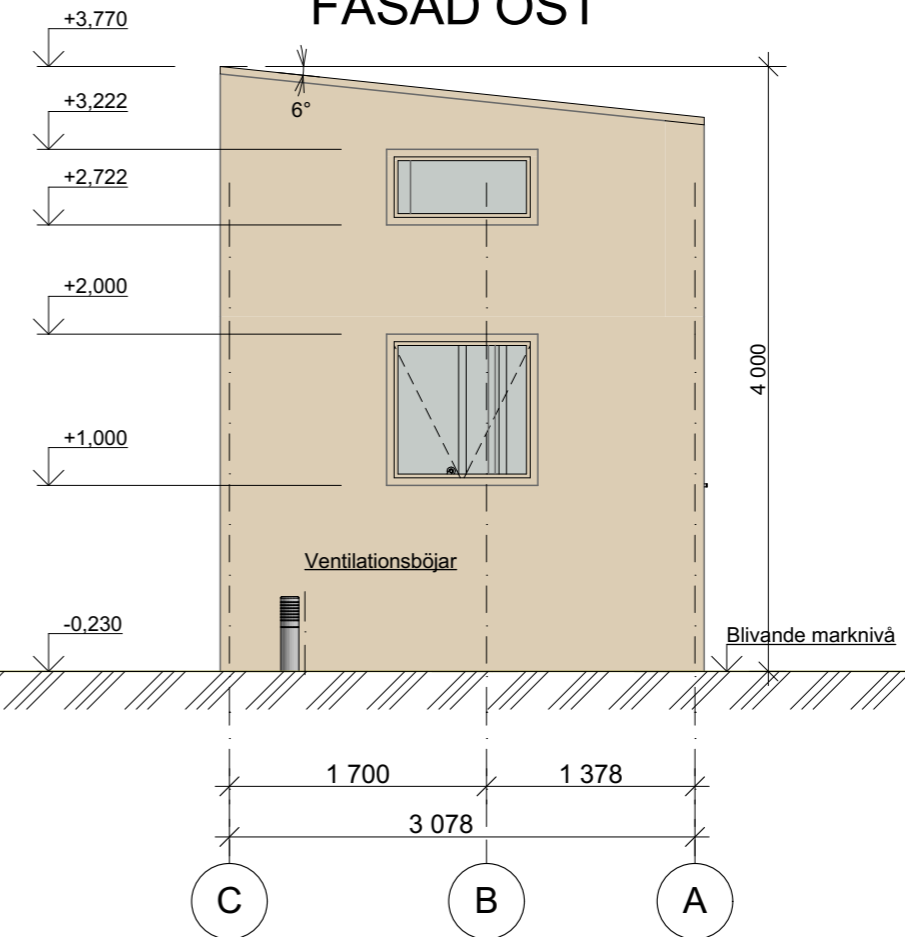




FASAD SÖDER

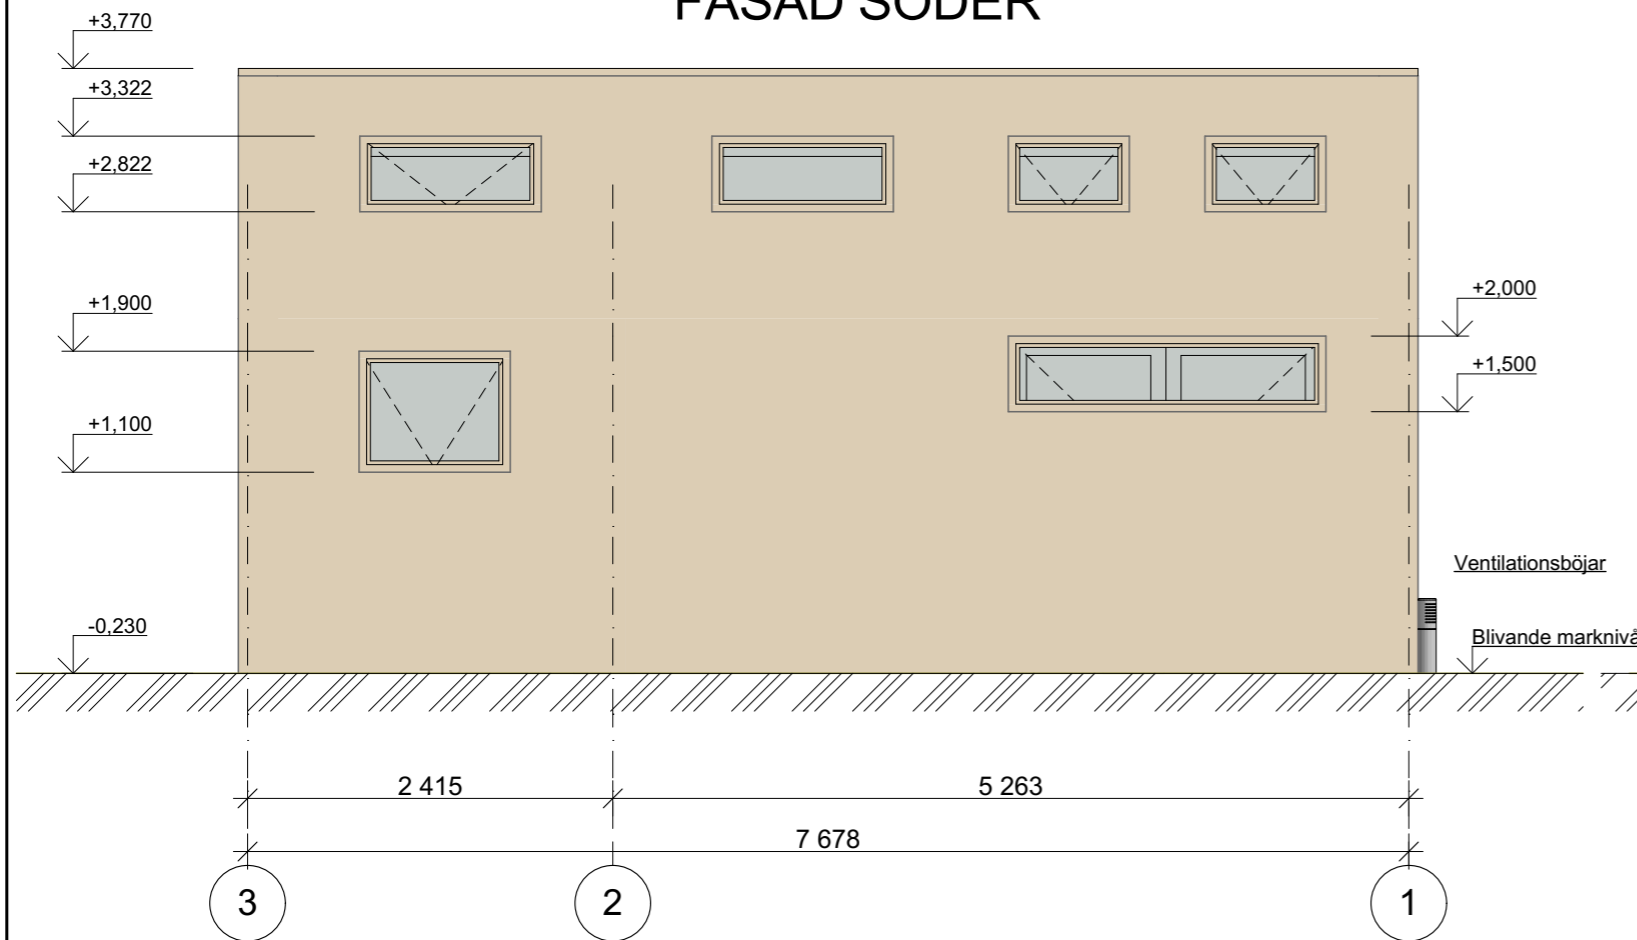

FASAD VÄST

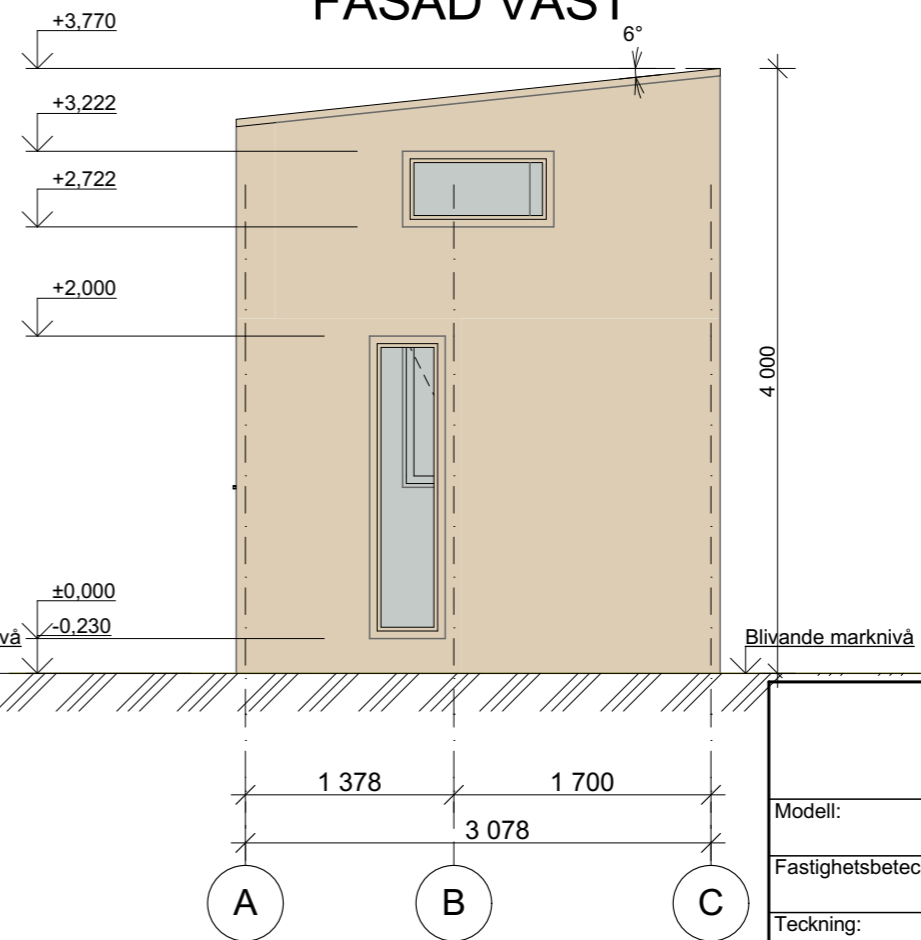

Modell:	Affefallshus		
Fastighetsbeteckning:			
Teckning:	Fasader		
Kund:			
Adress:			
Skala:	Design:	Sida:	Sidors:
1:50	Datum: 24/03/20	5	15

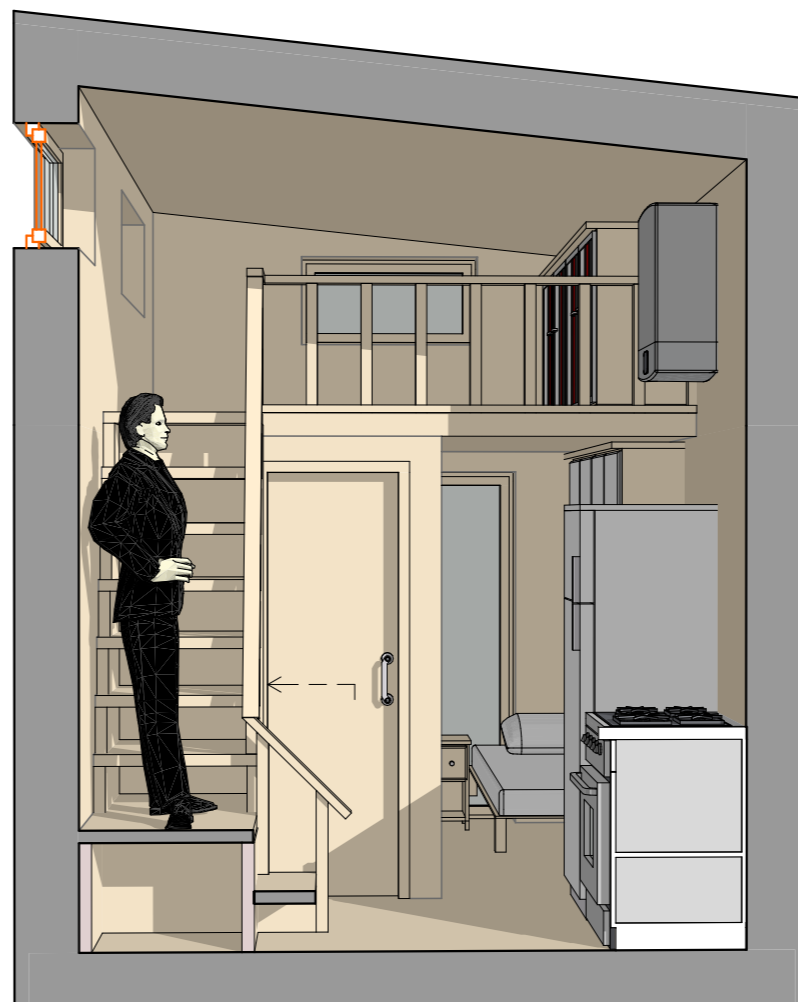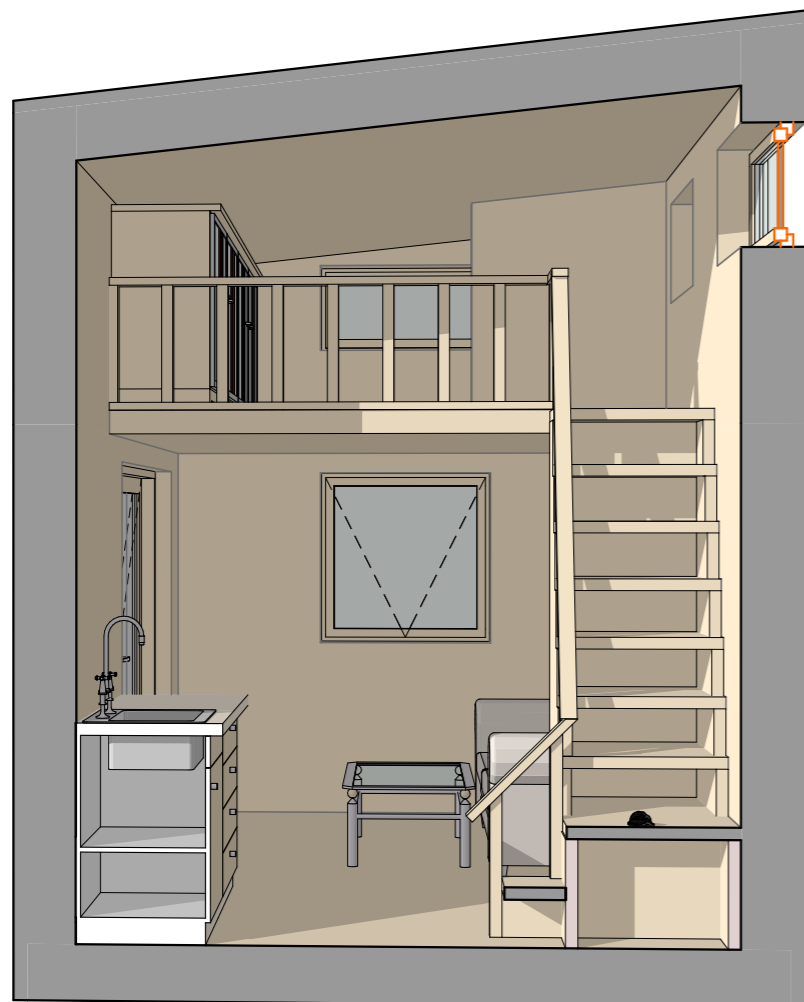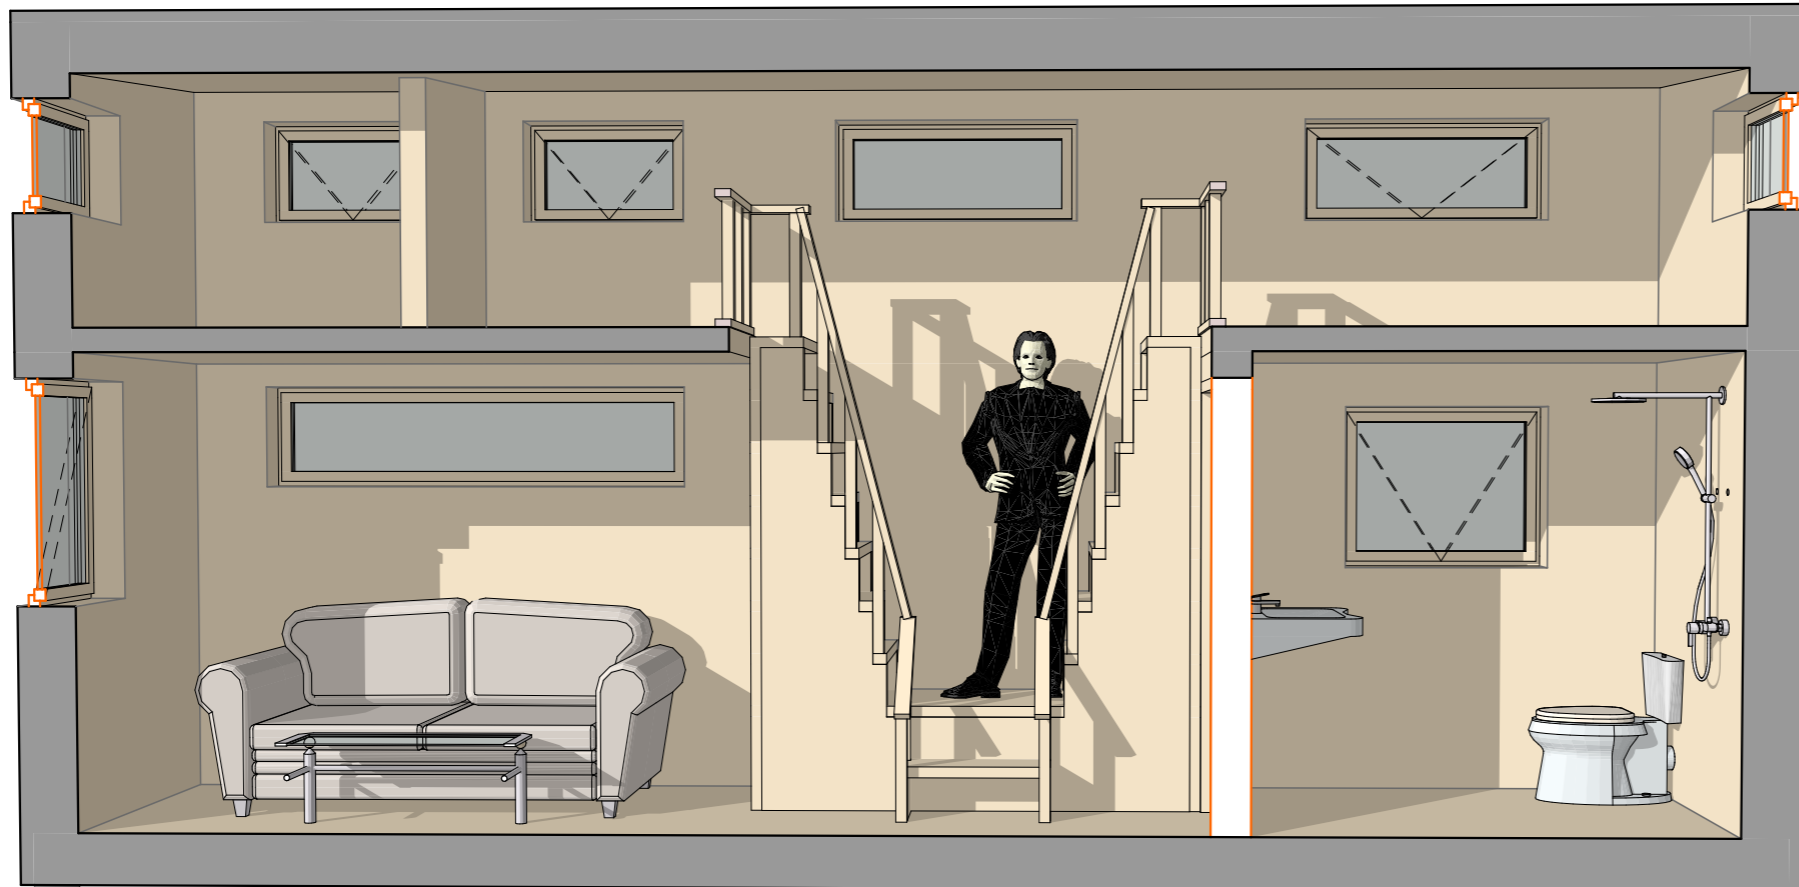

Affefallshus			
Fastighetsbeteckning:			
Teckning:		3D Views	
Kund			
Adress:			
Skala:	Design:	Sida:	Sidors:
1:100	Datum: 24/03/20	6	15